


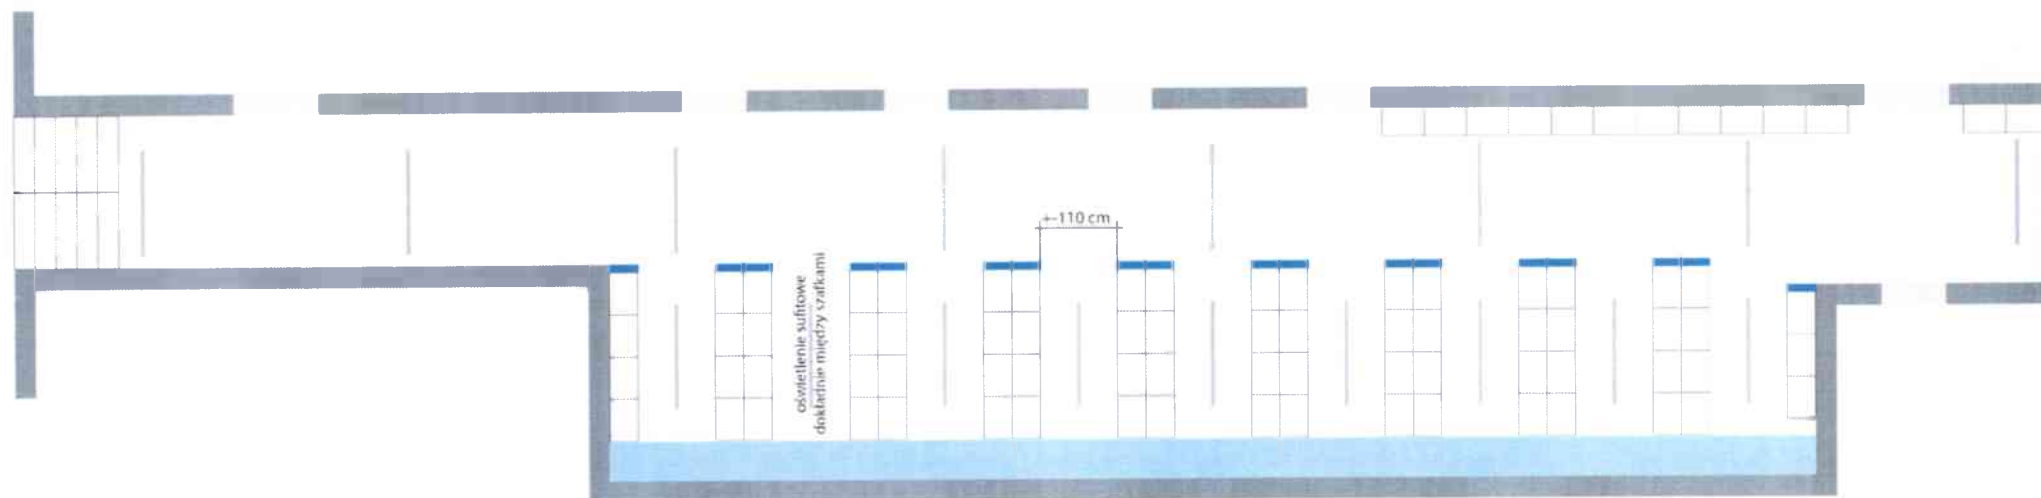

- ścianka GK min. 80 cm szerokości, czyli 2 szafki.
- szafka 40 cm głębokości x 60 cm szerokości
- siedzisko/zabudowa rury grzewczej 50/60 cm - tak aby weszły szafki